


# 二层楼层图例

- 会议区/宴会区
- 设施
- 公共走廊/宴会前厅

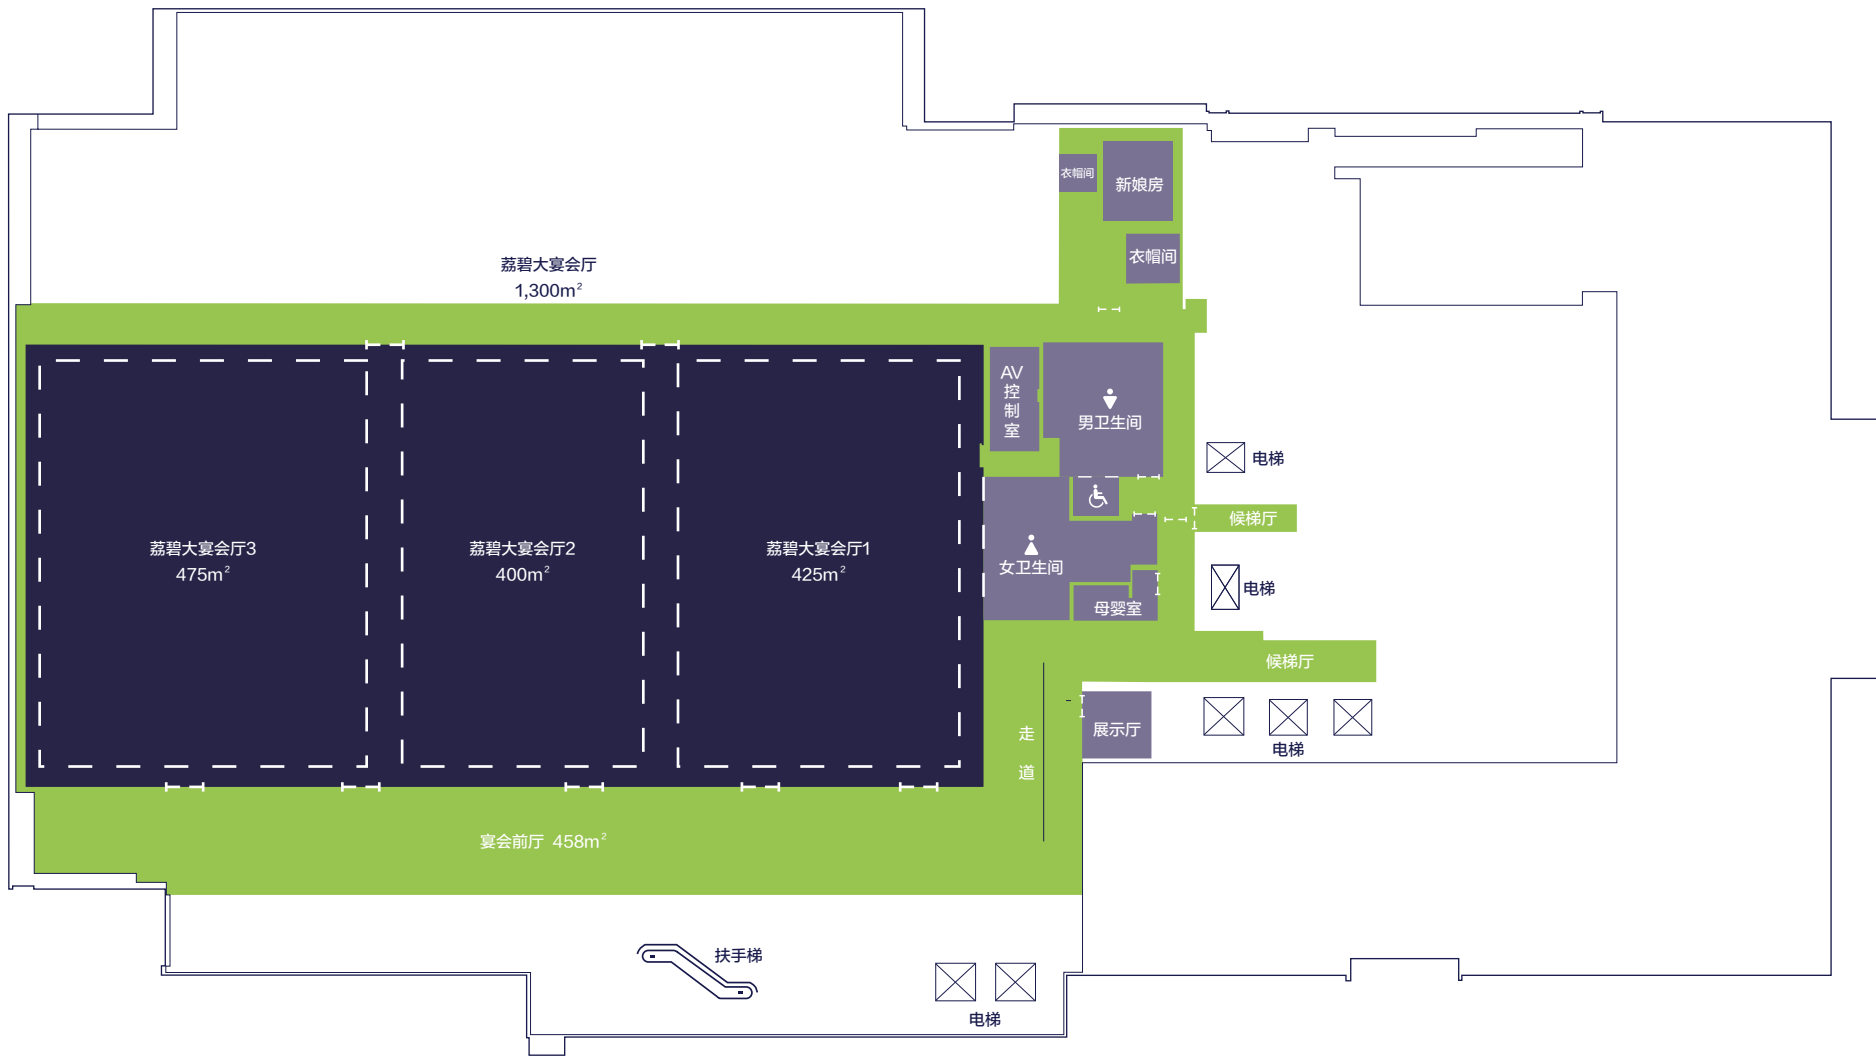

# 三层楼层图例

- 会议区/宴会区
- 设施
- 公共走廊

